




SCHNITT AA

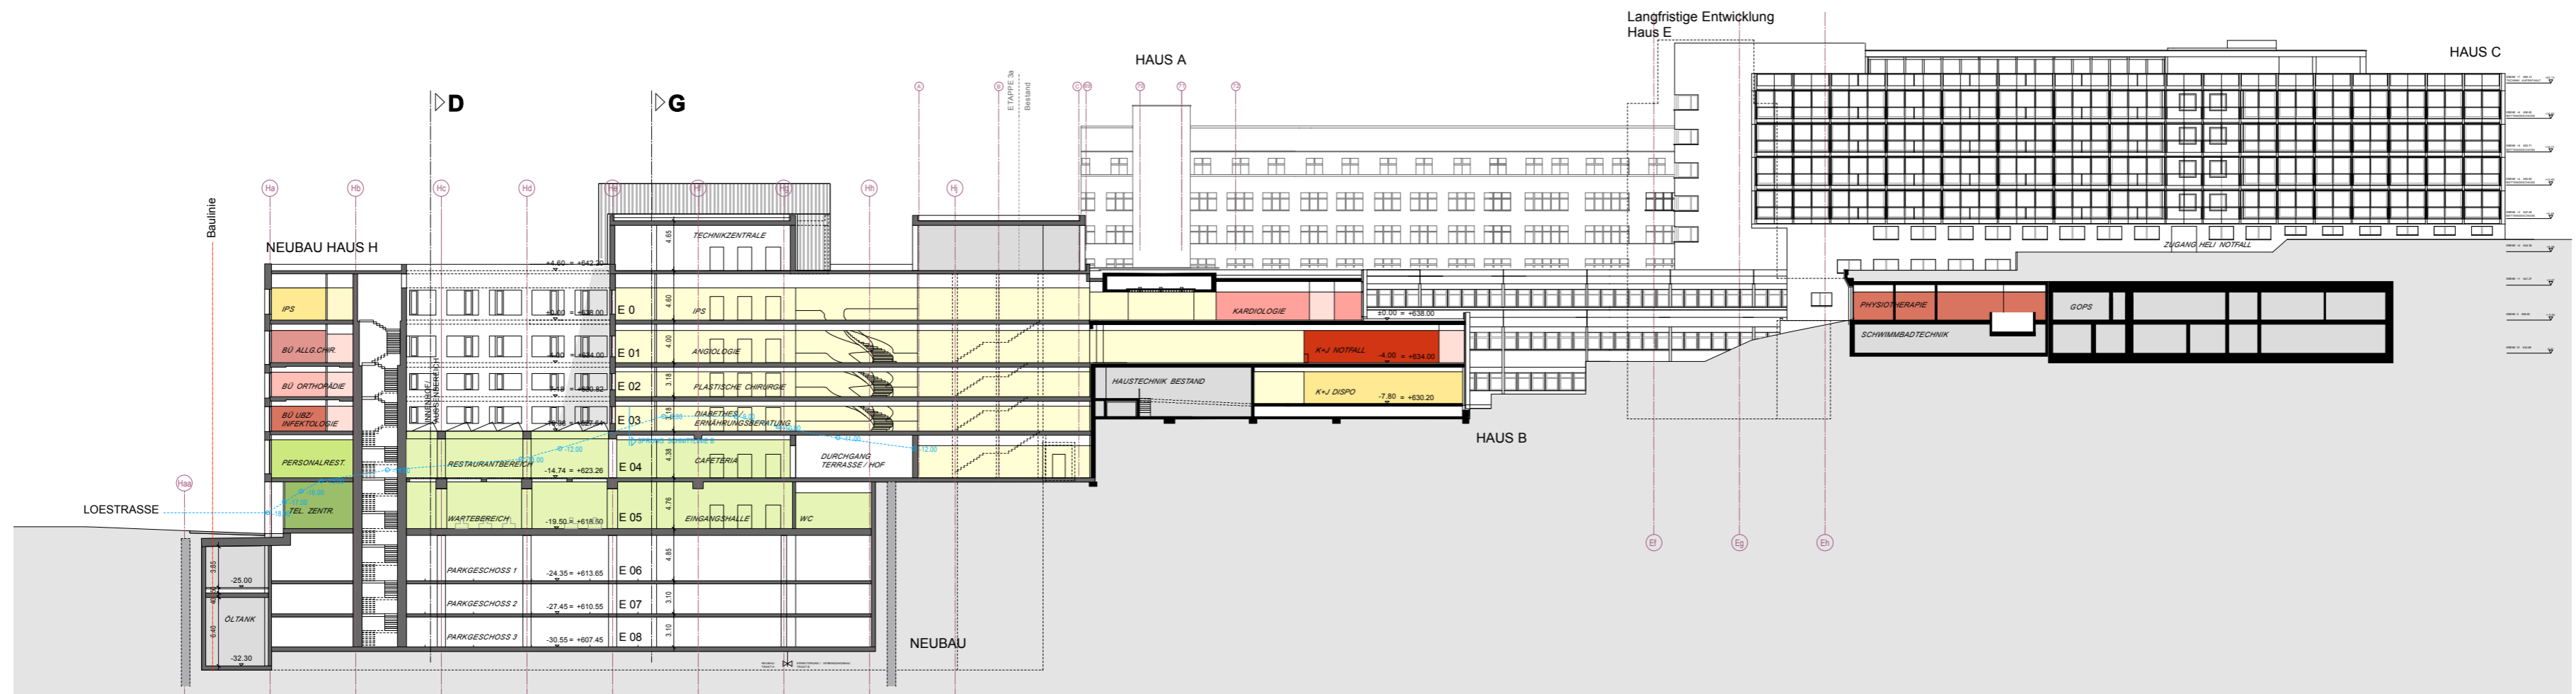

SCHNITT BB

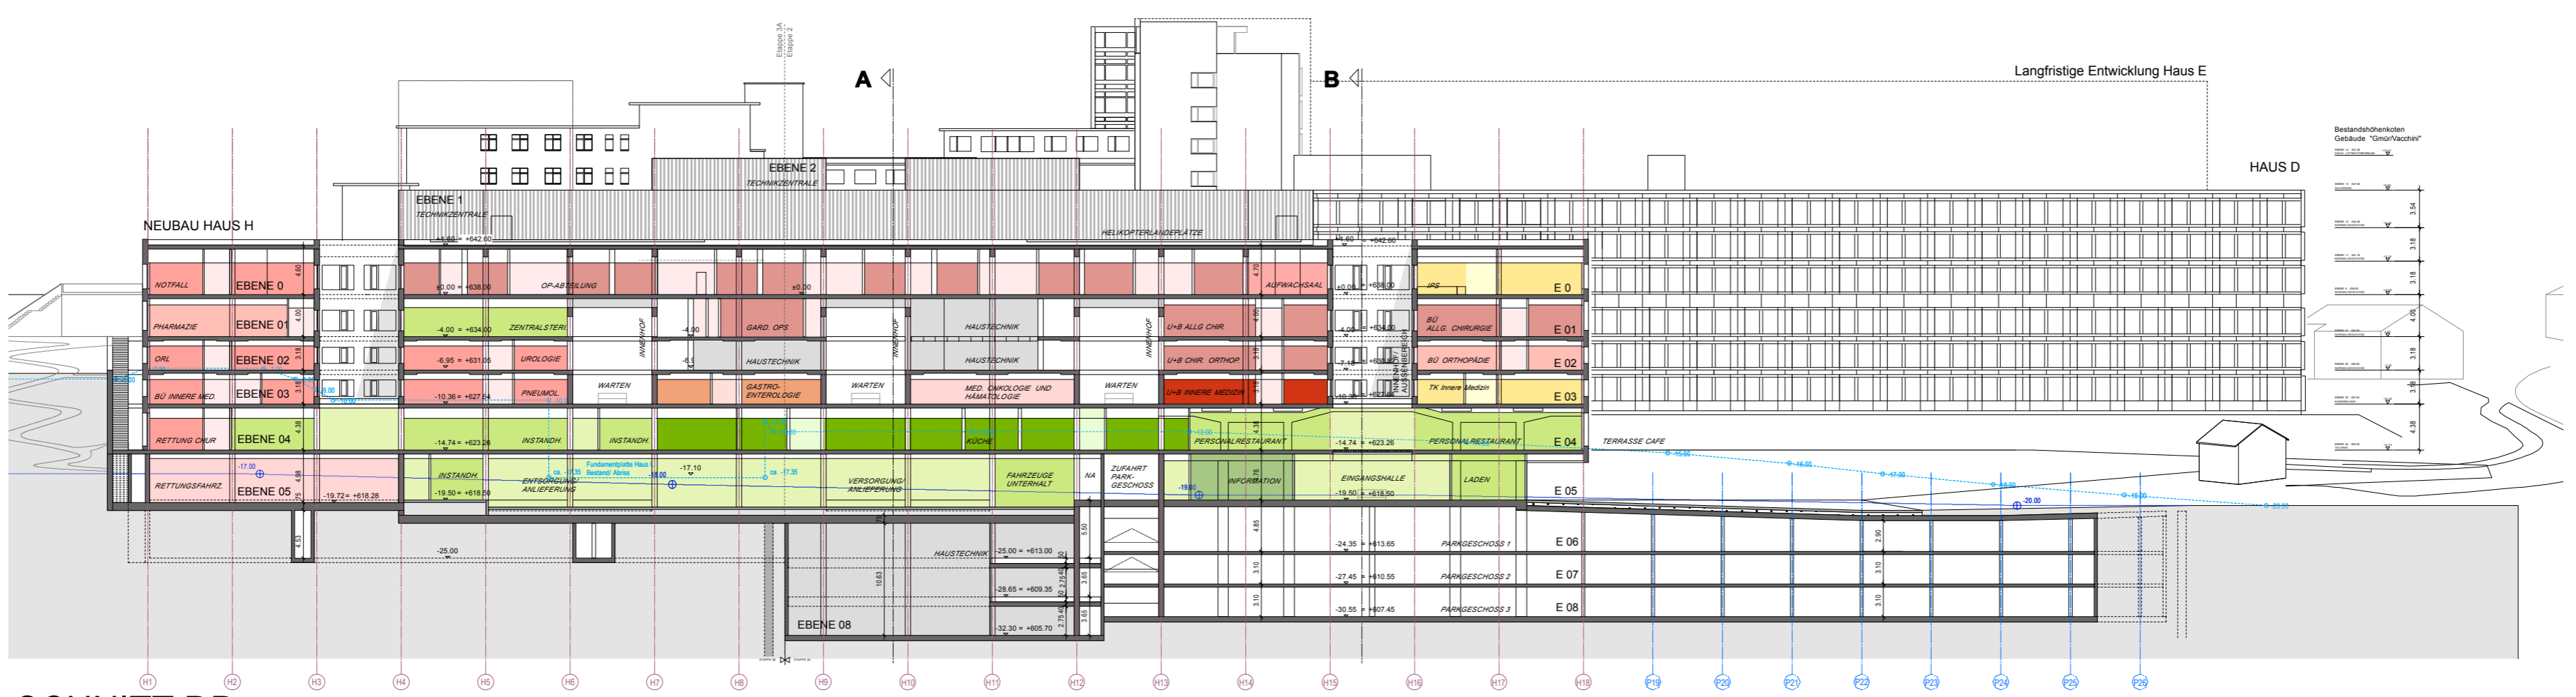


SCHNITT DD

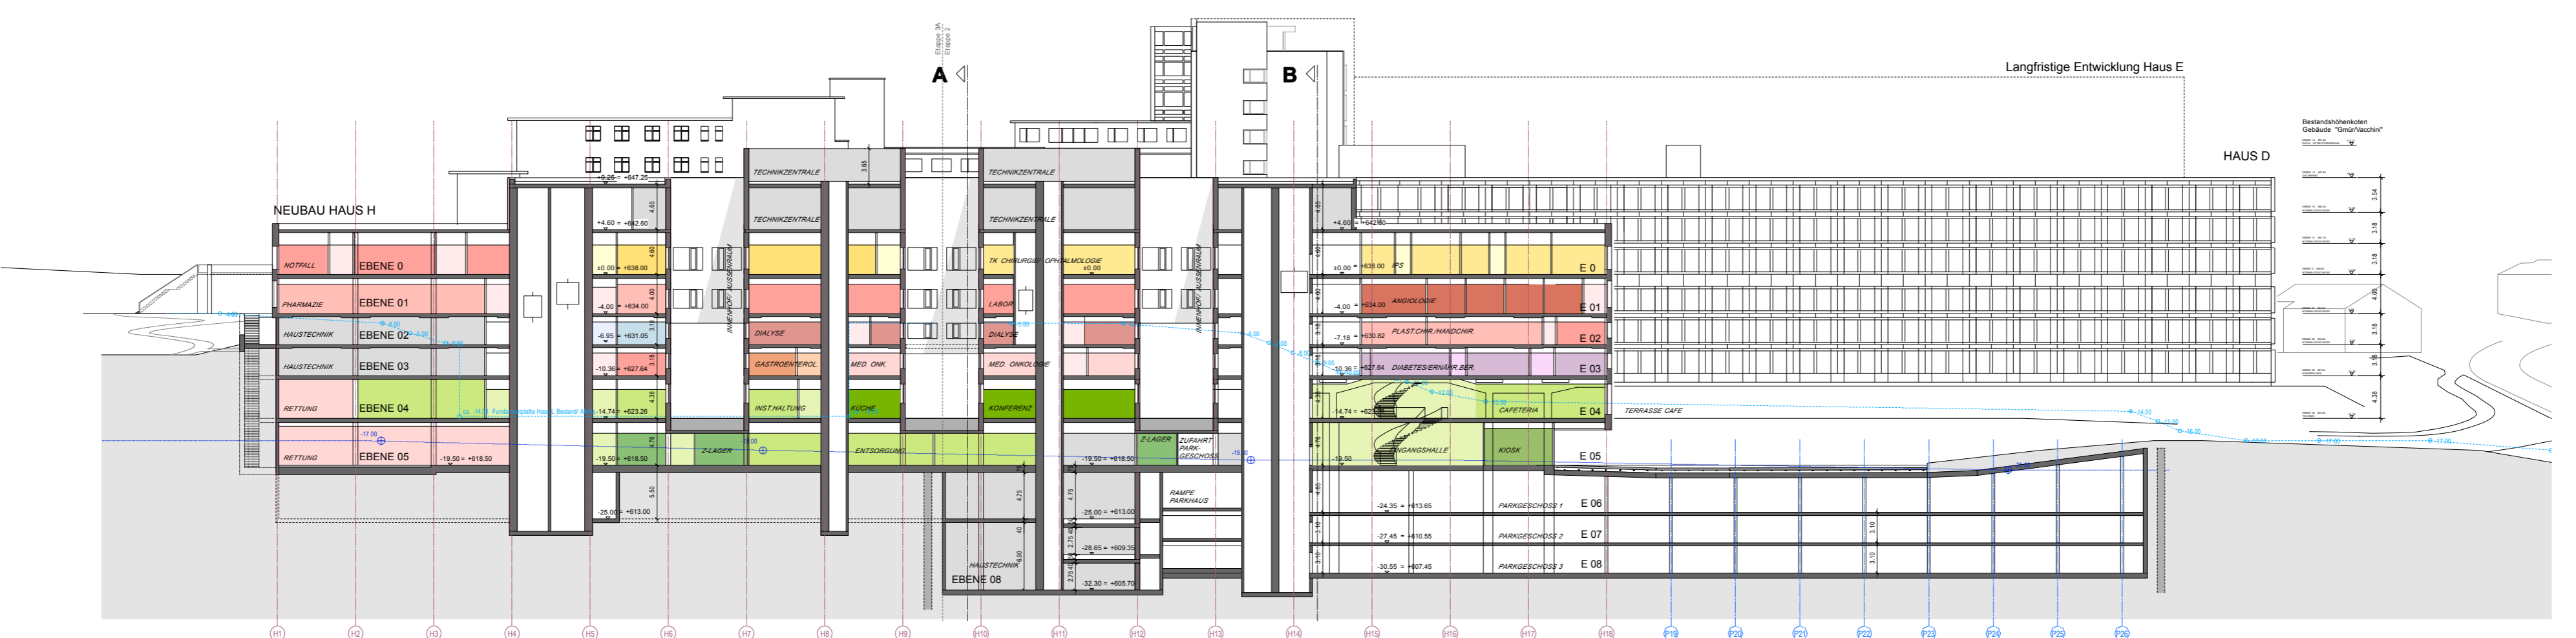

SCHNITT GG

TRAKTÜBERSICHT

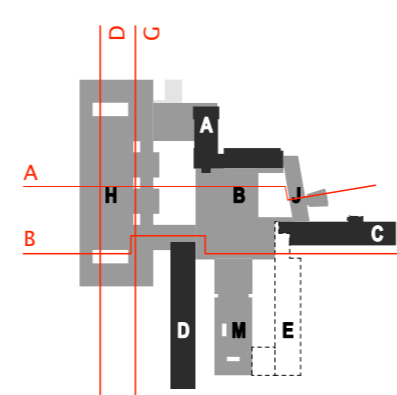

±0.00= 638.00 MÜM



- UNTERSUCHUNG/ BEHANDLUNG
- PFLEGE + INTENSIV
- PFLEGE-FACHSUPPORT
- PERSONAL
- ADMINISTRATION
- SERVICE
- TECHNIK
- ZUR VERFÜGUNG - zbv

170

VORPROJEKT  
SCHNITTE AA BB DD GG

Pl.Nr.	011-02-01	Gez.	sAV pM / JB / JR	Gr.	A1
Mst.	1:500	Dat.	24.03.2010	Rev.Dat.	30.11.2010