


Von Etagenswitch
Ethernet

Von USV-AV-Netz
Steuerstromkreis
400V/25A

Von SGK GA Technik
Modbus^s

HLK-Netz

Abgang
n mA

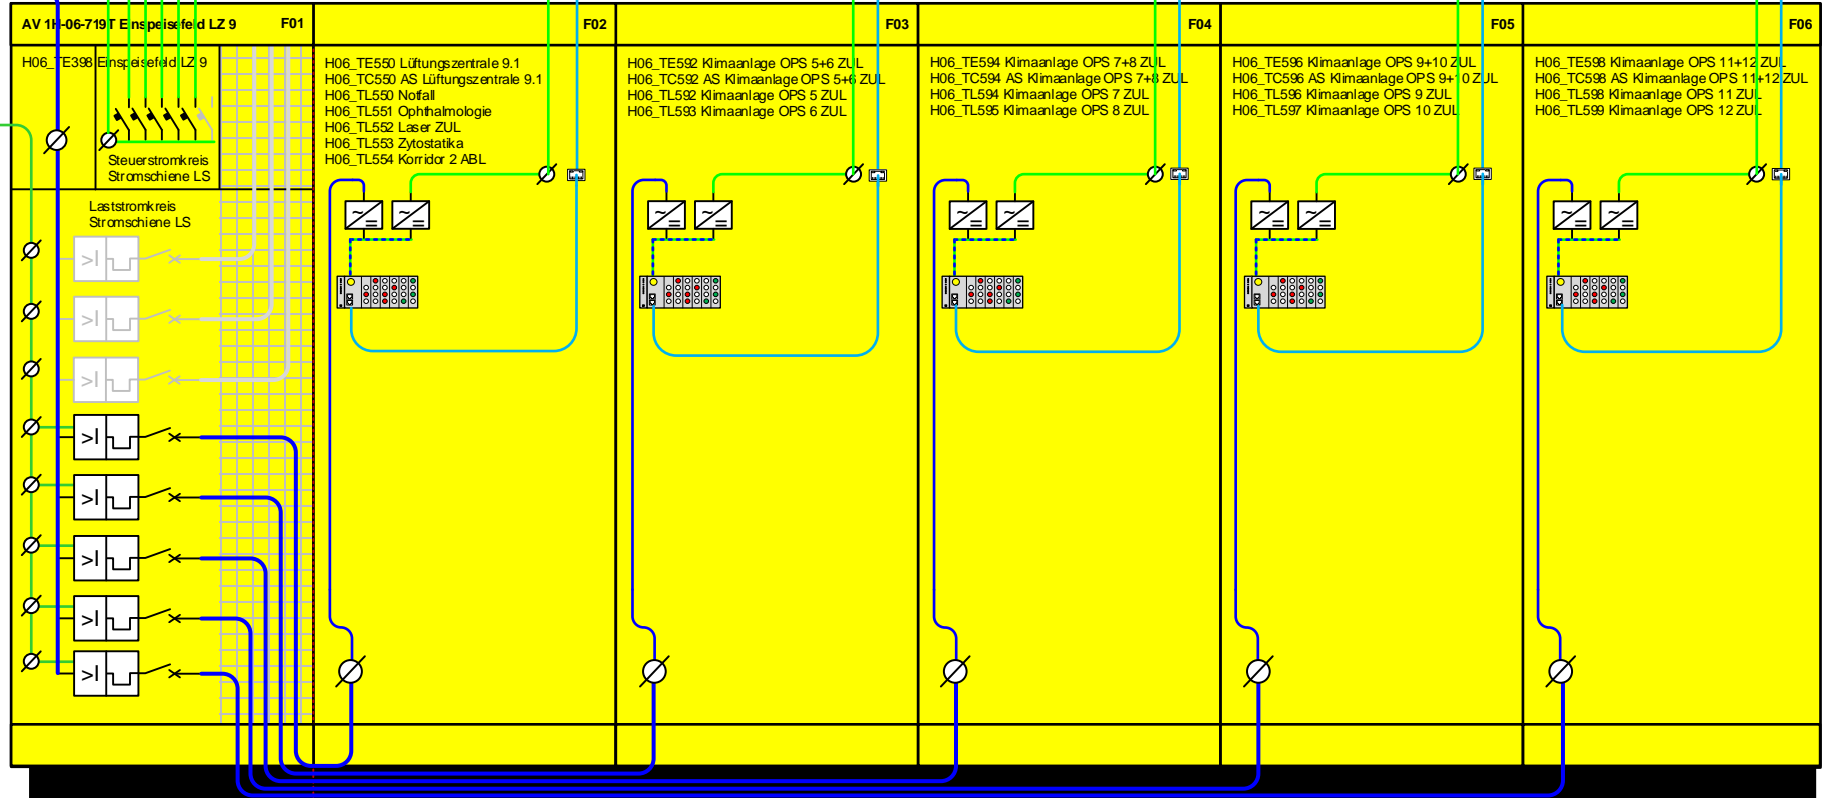

Schriftart:
Helvetica 77 Bold Condensed

Schriftgröße:
25mm (Obere Blende)
16mm (Türfront)

Sämtliche el. Einspeisungen mit
Überspannungsableiter und Hauptschalter auf Rost

Einspeisefeld
HLK- Netz ohne Hauptschalter
Sämtliche RM nach SGK GA Technik

STANDARD		
Änderungen:		
Datum:	Geändert:	Geprüft:

Kantonsspital Graubünden KSGR

Gebäudeinformatik Konzeptschema - GA
El. Einspeisungen und Disposition SGK (mehrere Felder)

Marco Pol
Engineering + Consulting

Kantonsspital
Graubünden

Sogn Murezi Sura 18 CH-7418 Tomils
+41 81 630 12 32 +41 79 424 24 28
marco.pol@bluewin.ch

Format:	A4
Datum:	03.12.2020
Gezeichnet:	FPOL
Geprüft:	ST KSGR
Zeichn.-Nr.:	15.09-09
Freigegeben	ST KSGR
Datum:	5.4.22 Visum:Flo