


Beschriftung Elektro-Verteilungen: Ansicht mehrere Verteilungen in einer Reihe

HV 1D-01-015	Einspeisung F01	Messung F02	Grobabgänge F03	Feinabgänge F04	... F05
TE-Nr.					D01_TE301 GA Management Redundanz A D01_TC301 AS GA Management Redundanz A D01_TP301 Touchpanel PC

Beschriftung Feldbezeichnung Blende: Schriftart Arial, Schrifthöhe 20mm
Beschriftung Anlagebezeichnung Türe: Schriftart Arial, Schrifthöhe 15mm

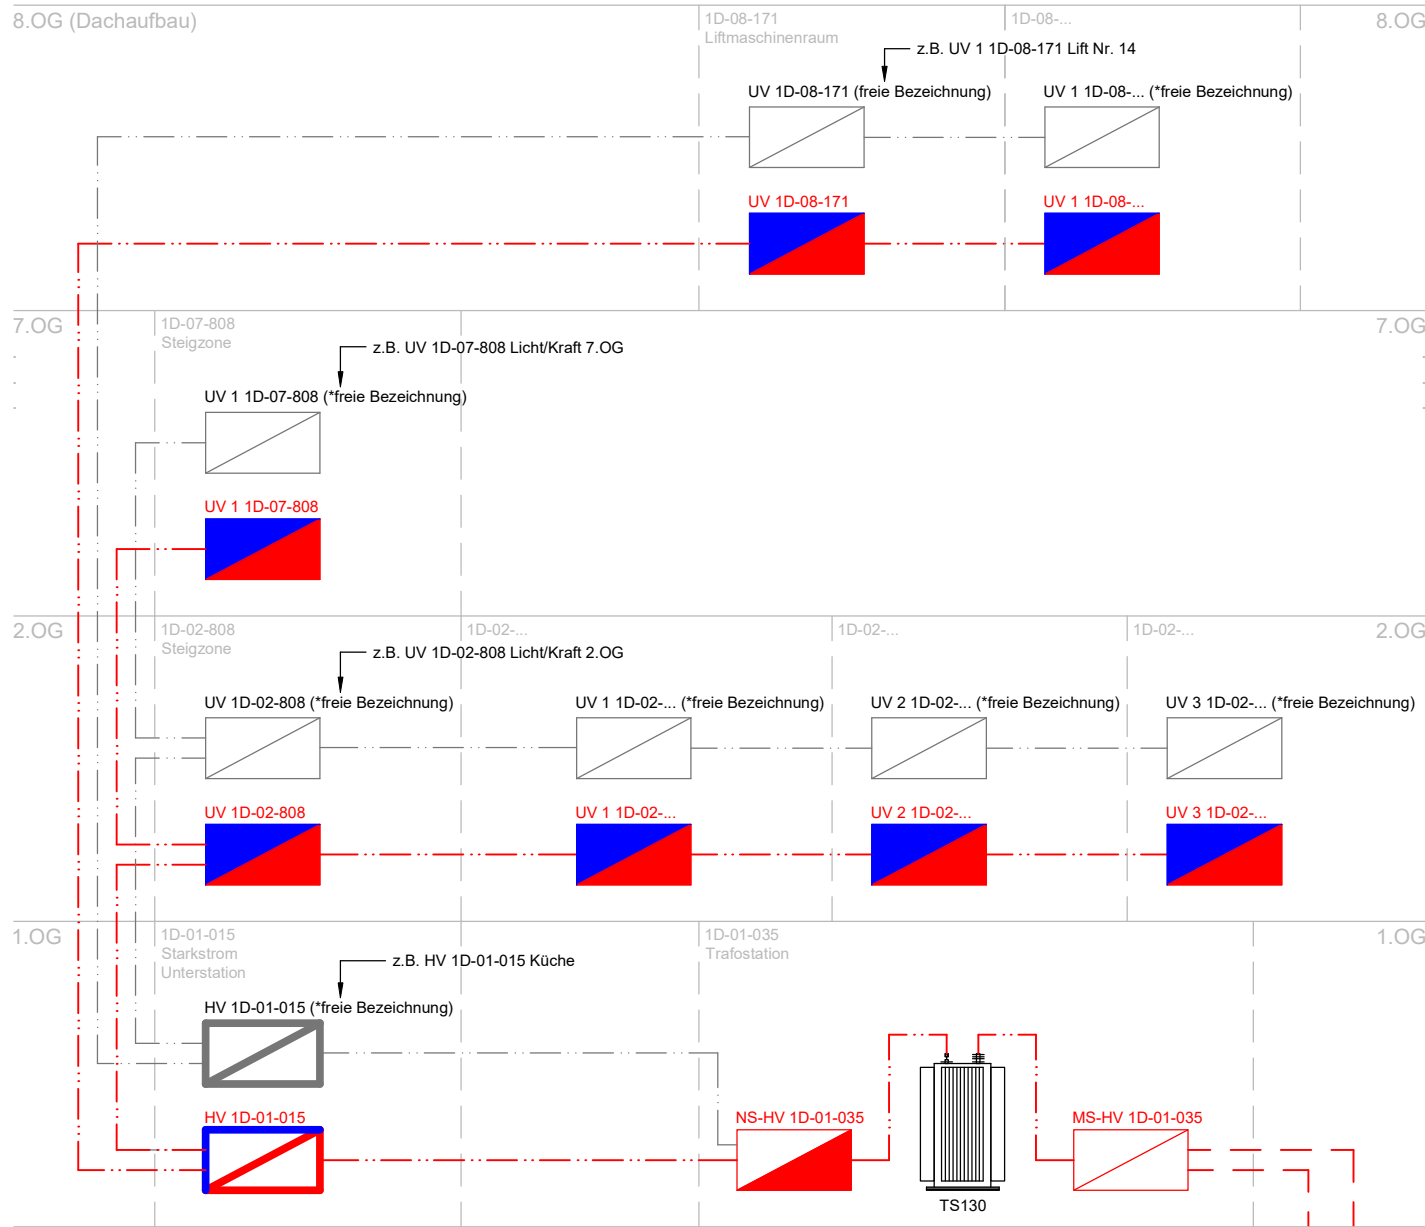

* Wenn mehrere Verteilungen ab derselben Verteilung abgenommen werden, ist die Beschriftung mit einer freien Bezeichnung zu ergänzen. Beispiele sind bei den jeweiligen Verteilungen ersichtl.

Das vorliegende Dokument ist für Erweiterungen, Neu- und Umbauten gültig.

Erschliessung ab MS-Ring TS085 (Fontana)
Erschliessung ab MS-Ring TS125 (Lochent)

Namensgebung der Elektro-Verteilungen
Die Bezeichnung der Elektro-Verteilungen wird nicht anhand von den in der Verteilung verbauten Komponenten definiert, sondern ab welcher Verteilung diese abgenommen wurde. Das bedeutet, alle Verteilungen welche von der NS-HV abgenommen werden, sind mit HV zu beschriften. Alle Verteilungen welche von der HV abgenommen werden, sind mit UV, UV 1, UV 2 usw. zu beschriften. Unabhängig ob es sich um eine GA-Steuerung, HLKS-Verteilung, USV-Verteilung, RWA-Steuerung, Storen-Steuerung, Lift-Steuerung, Audioanlage, Video-Anlage, GSA-Anlage, ZUKO-Anlage usw. handelt, die Beschriftung erfolgt in Abhängigkeit von der Verteilung, ab welcher erschlossen wird.

Anlage-Kennzeichnung Elektro-Verteilungen
Beispiel Haus D



Kantonsspital Graubünden
Departement Infrastruktur & Hospitality
Loëstrasse 170, 7000 Chur

Fachbereich Gebäudeinformatik (GIN), Elektro und Mechanik

Stand Ausführung	Plannummer	
------------------	------------	--

Gezeichnet: 05.09.2024 / cavand3 Revision A 21.01.2026 / cavand3 Revision B Datum / Kürzel	Version 1.1	210 x 297
--	-------------	-----------